

Casa Cuartel de la Guardia Civil / Espejel-Fisac Arquitectos

02 JUN 2012

Por José Tomás Franco

PUBLICADO EN: Arquitectura Institucional, Obras Destacadas, Vivienda Colectiva, Castellón, Espejel-Fisac Arquitectos, uso mixto



© David Frutos

Arquitectos: **Espejel-Fisac Arquitectos** / Carmen Espejel Alonso + Concha Fisac de Ron

Ubicación: Avenida de la Plana s/n, Drospea del Mar, Castellón, España


Equipo de proyecto: Cristina Hernández Vicario, Lala Lafuente García-Valdecasas, Syra Abella Bule, Daniel Merro Jonhston, Federico Colella

Superficie Útil: 3.547,74 m2

Superficie Construida: 4.146,29 m2


Fecha: 2009 – 2011

Fotógrafo: David Frutos

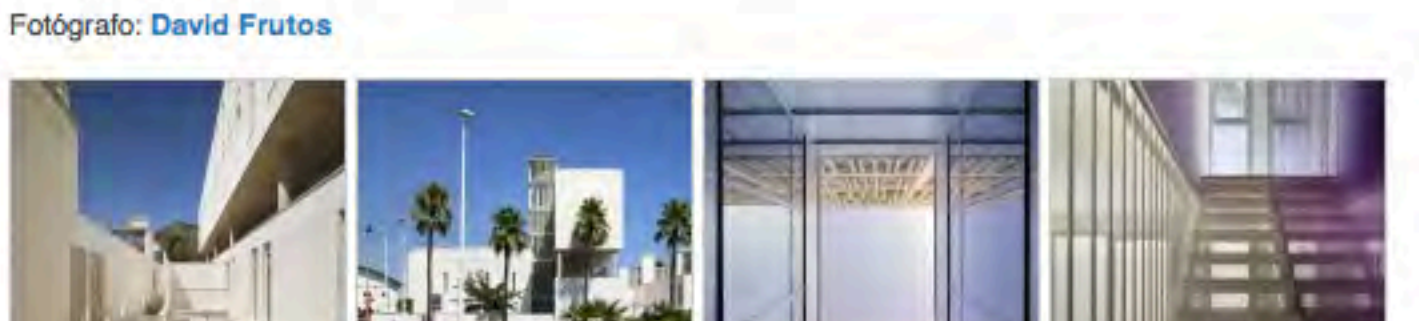


A continuación la memoria, por los arquitectos.

El edificio se dispone en dos piezas conformando una L que define la plaza de acceso abierta a la avenida de la Plana, vía de acceso natural desde el núcleo urbano. El acceso desde la plaza es común tanto para las dependencias oficiales como para las viviendas, estableciendo un único punto de control de entrada. La plaza se pavimentó y se ajardinó con palmeras.

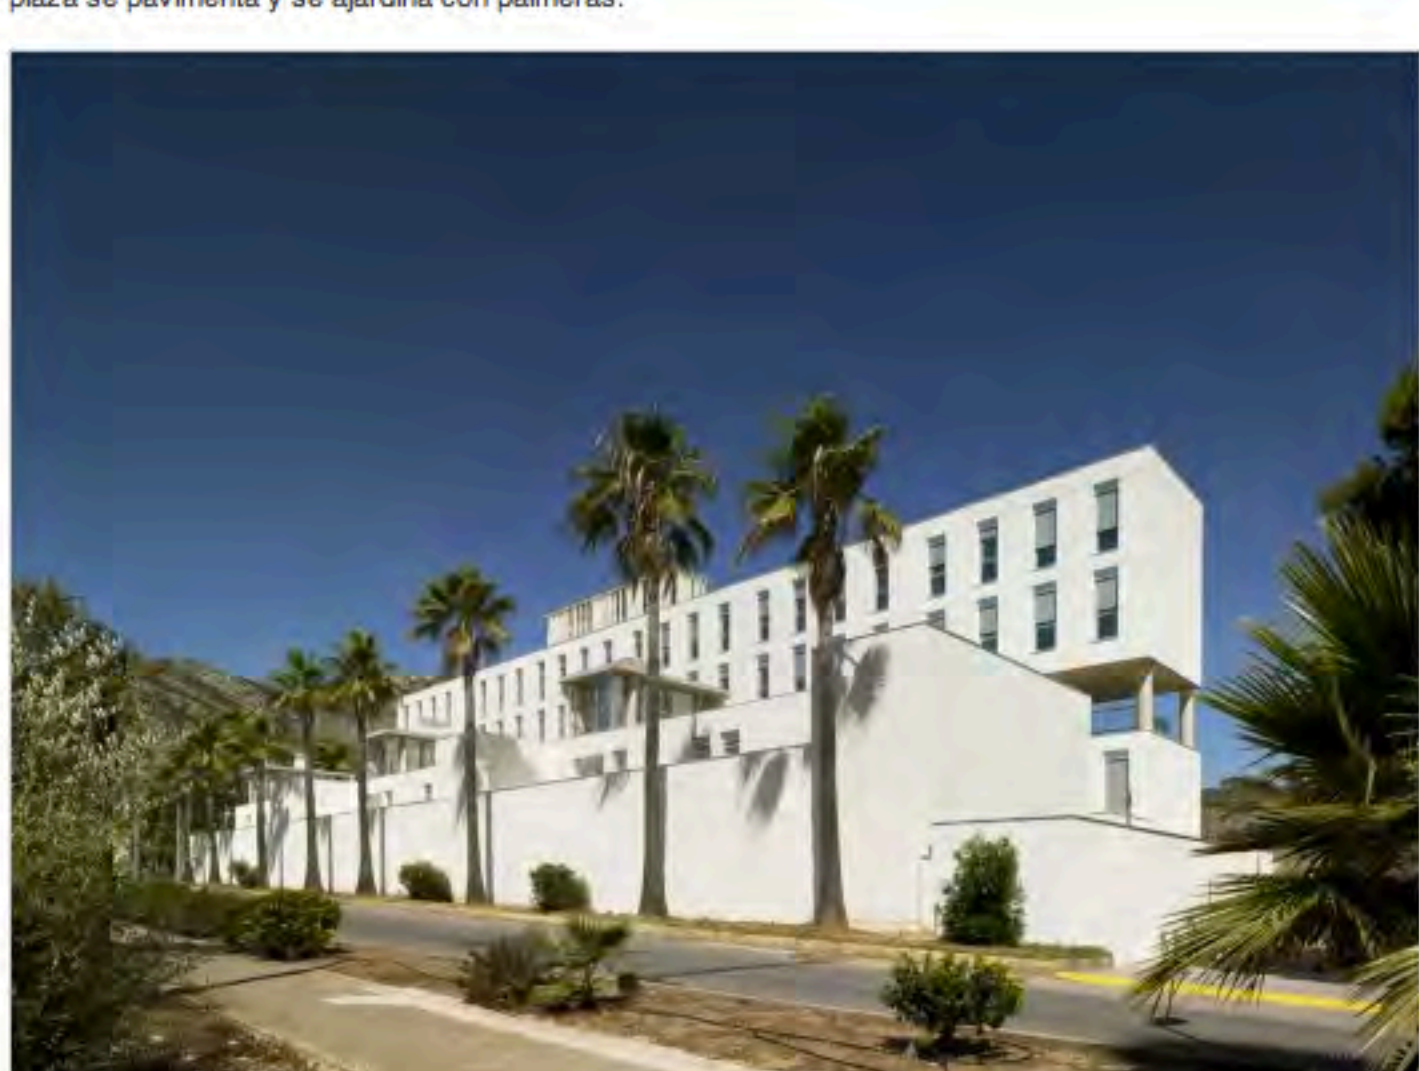


© David Frutos

Una de las piezas alberga las dependencias oficiales; la otra pieza, más compleja, las viviendas. Las dos piezas se unen mediante un núcleo exterior de comunicaciones, ascensor y escaleras, que sirve tanto para el acceso a las viviendas en altura como de núcleo alternativo y de emergencia para las dependencias oficiales.

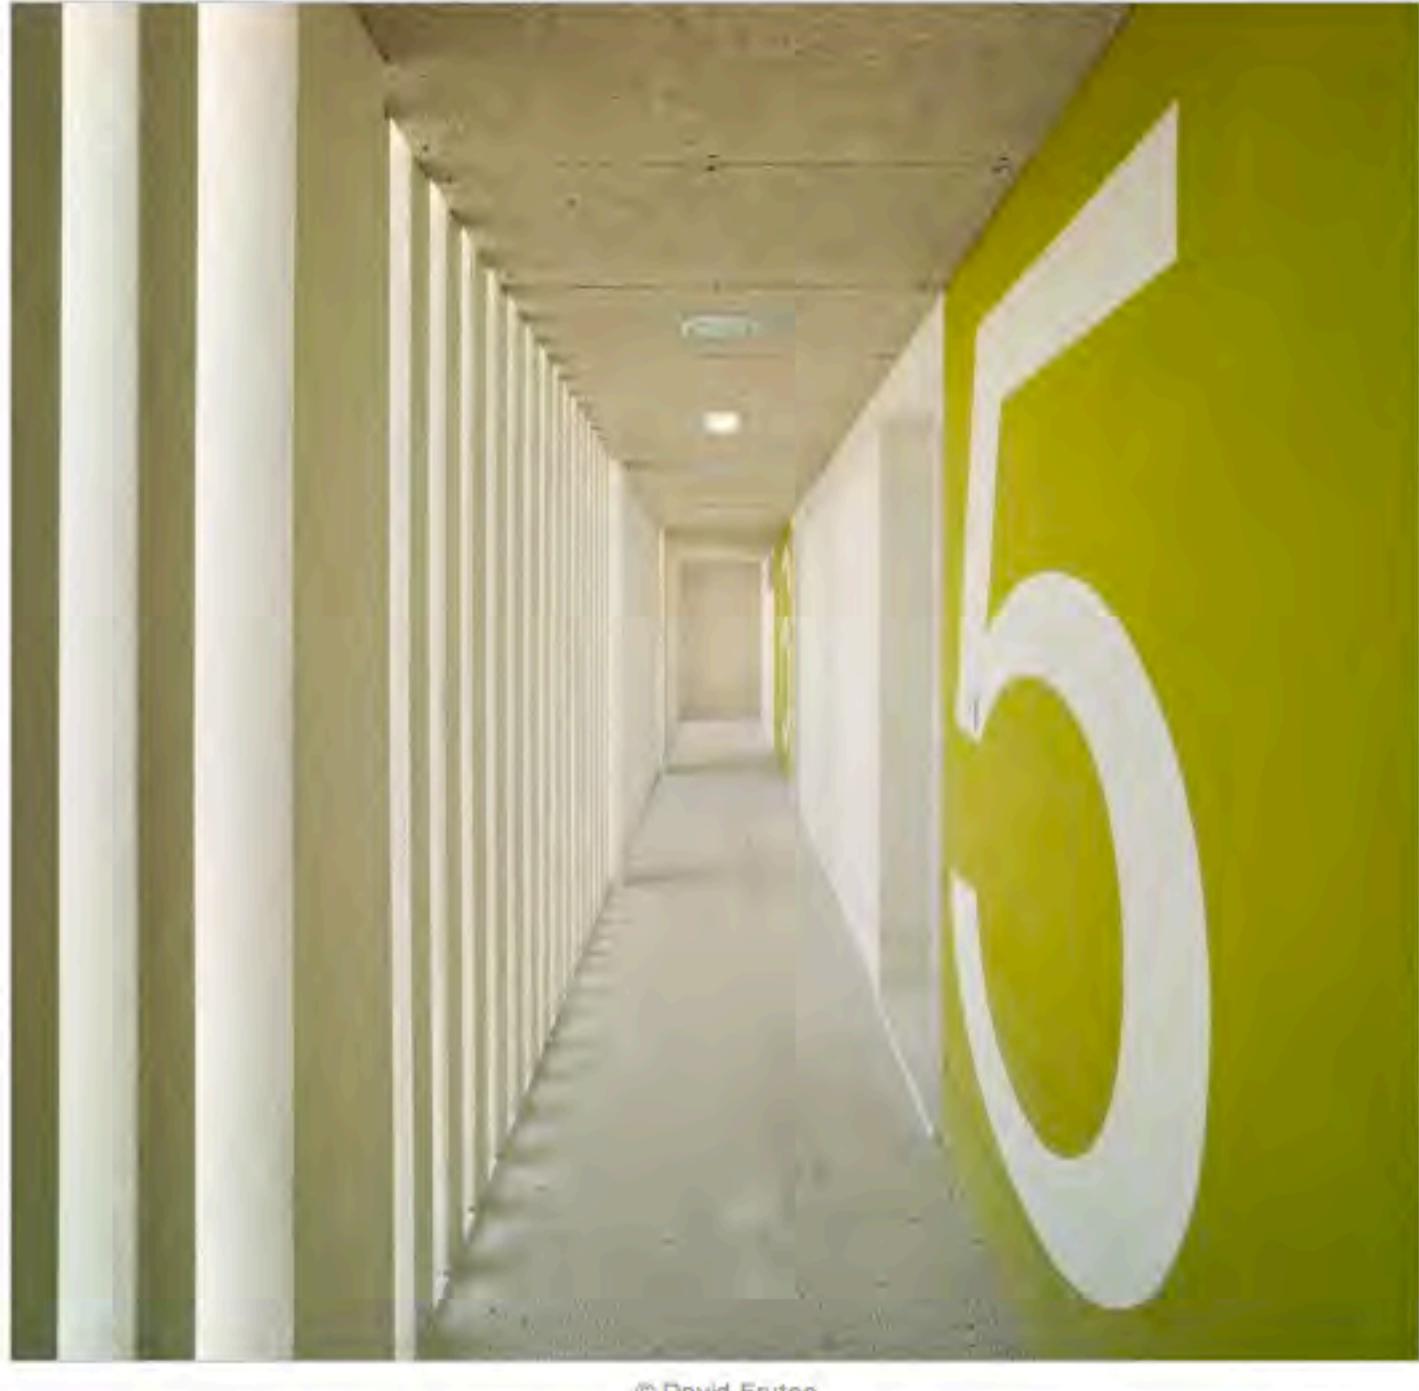


© David Frutos

El edificio residencial se vuelve de espaldas a la plaza, buscando el Sur. Las viviendas familiares se organizan en las dos plantas inferiores, en dos hileras separadas por un corredor abierto de acceso. Cada vivienda se organiza en forma de L generando un patio privado al que se abren ventilaciones y vistas, con orientación sureste. A los apartamentos de las plantas altas que miran al sur y al mar, se accede desde un corredor exterior abierto a la plaza desde el núcleo exterior nexo de las dos piezas. Sobre la hilera de viviendas interior se eleva mediante pilotes un bloque de dos plantas que contiene los apartamentos. Se genera así un espacio exterior público y elevado para esparcimiento de los residentes.

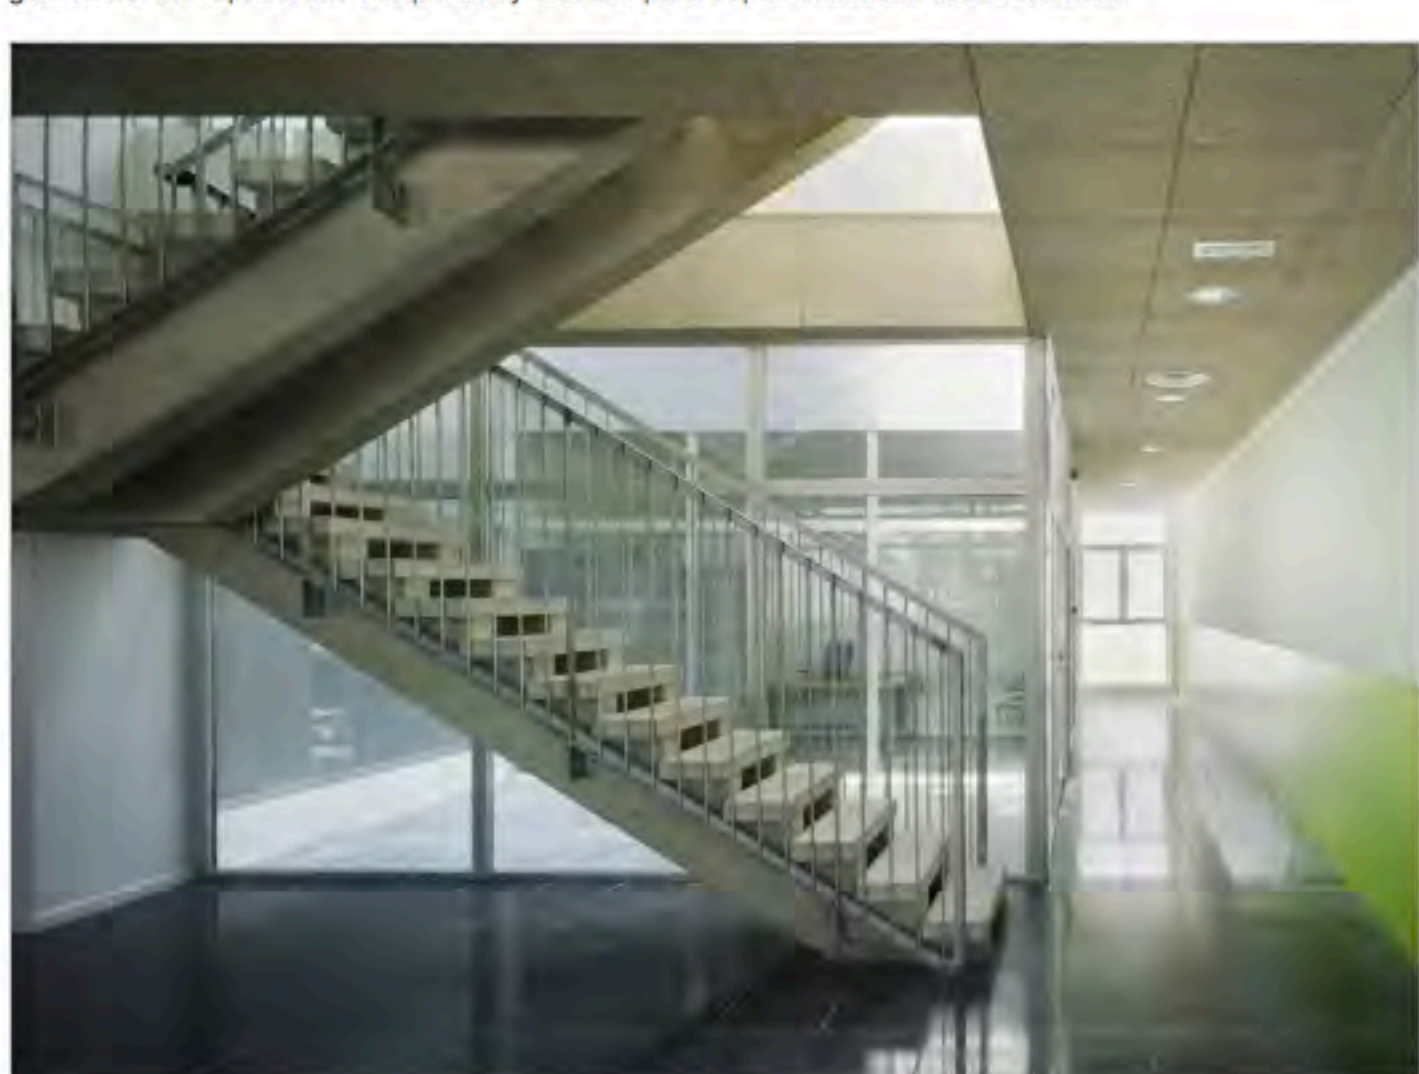


© David Frutos

El edificio de dependencias oficiales se organiza de manera compacta y clara, igualmente alrededor de un patio, favoreciendo la ubicación de los usos más públicos en la planta baja, más accesible.

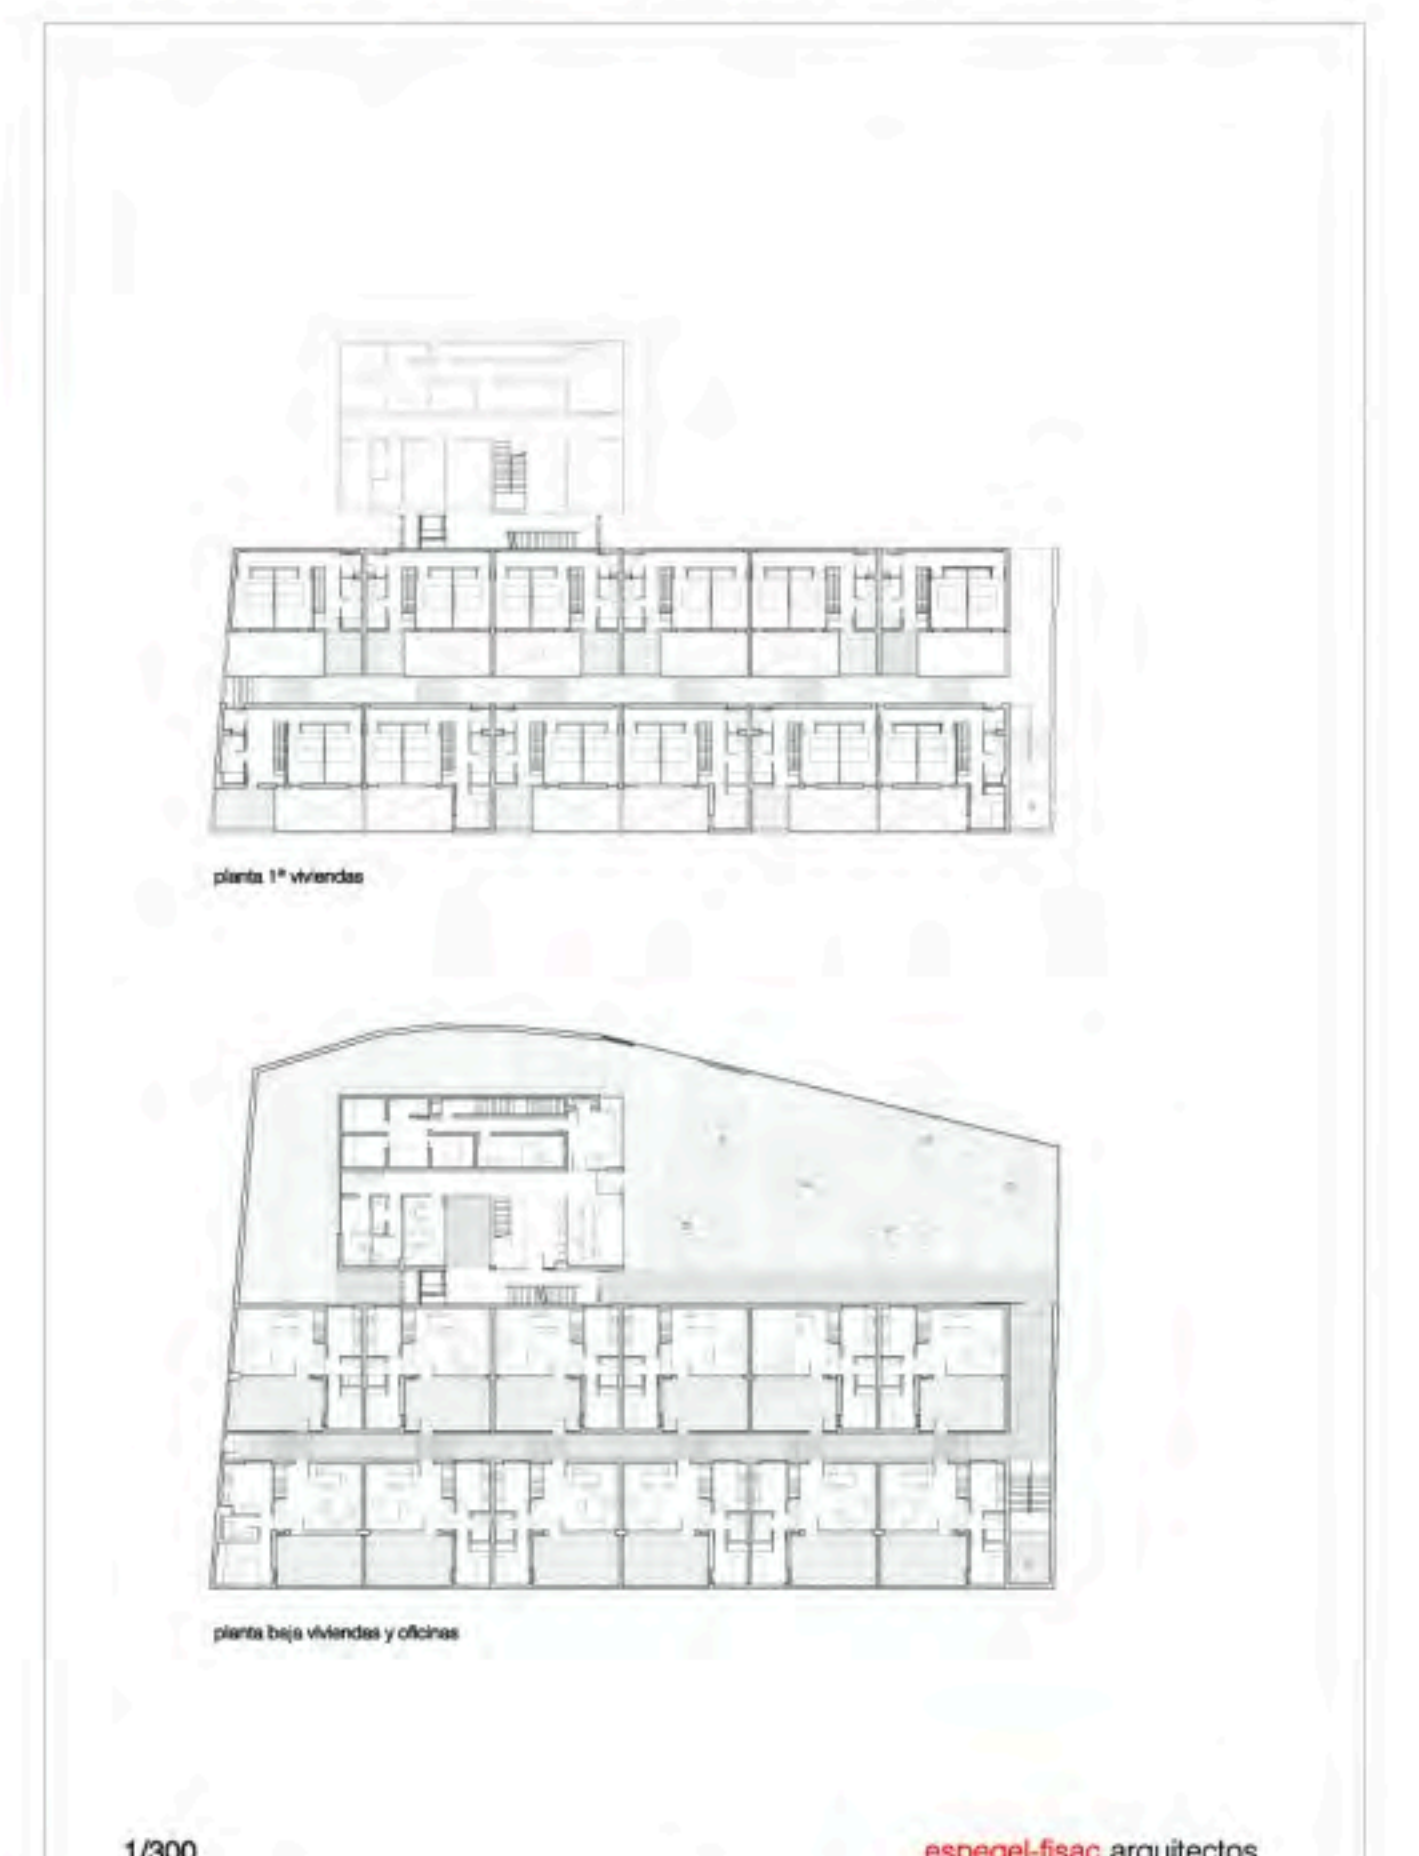

1/300 espejel-fisac arquitectos

La arquitectura hace referencia a la mediterránea habitual en la zona, volúmenes sencillos, patios bien orientados, protecciones solares y cubiertas planas. El control de la luz y de la humedad se resuelve mediante celosías de GRC que favorecen la ventilación cruzada tanto en las viviendas como en el edificio de oficinas optimizando el comportamiento bioclimático del conjunto.

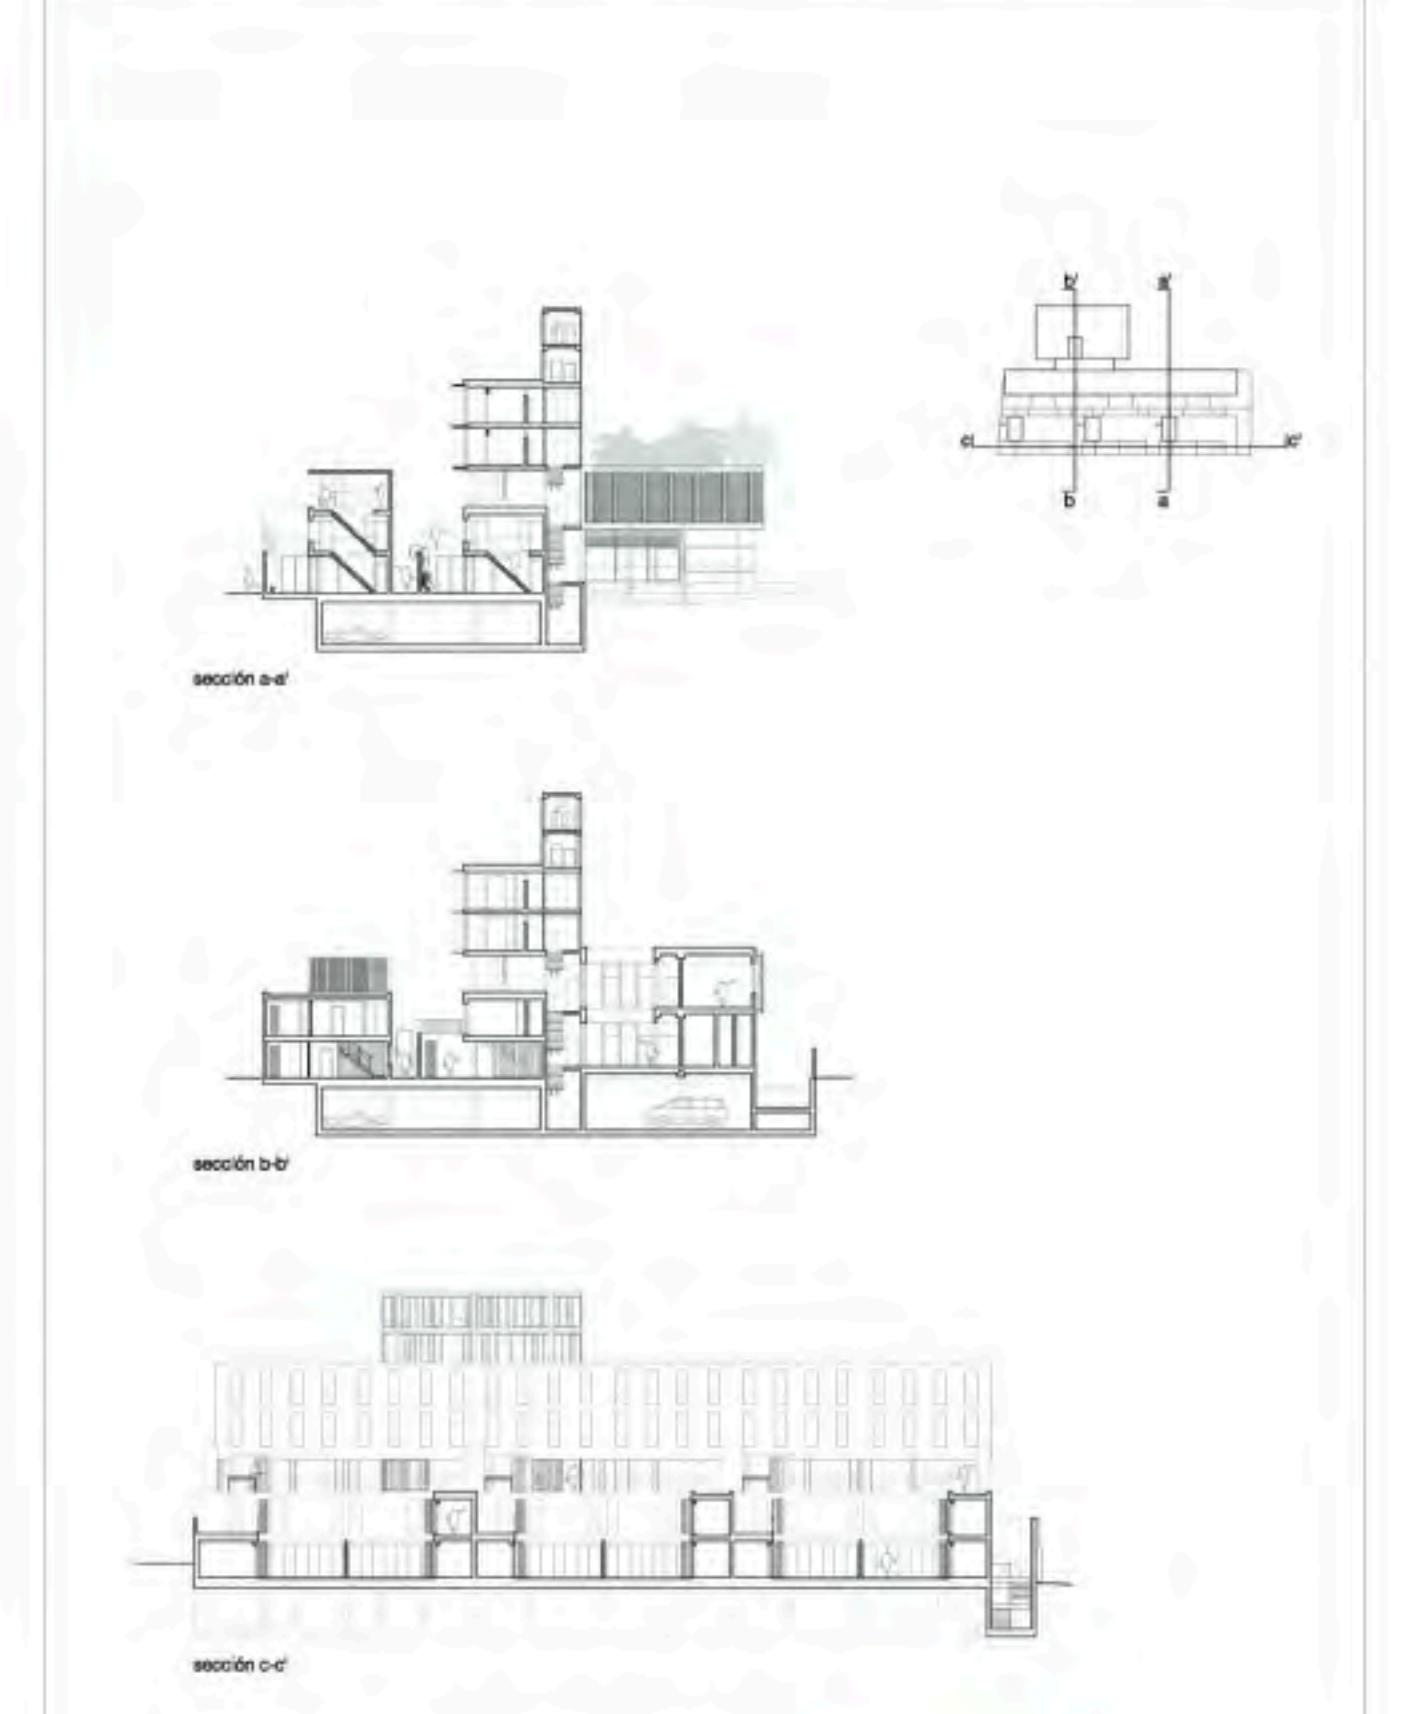

1/300 espejel-fisac arquitectos

Arquitecto Técnico: Albert Prior
Estructuras: MECANISMO, Juan Rey
Instalaciones: ATEI INGENIEROS
Promotor: Dirección General de la Policía y la Guardia Civil
Constructor: TRAGSA
Coste: 3.163.300,3 €

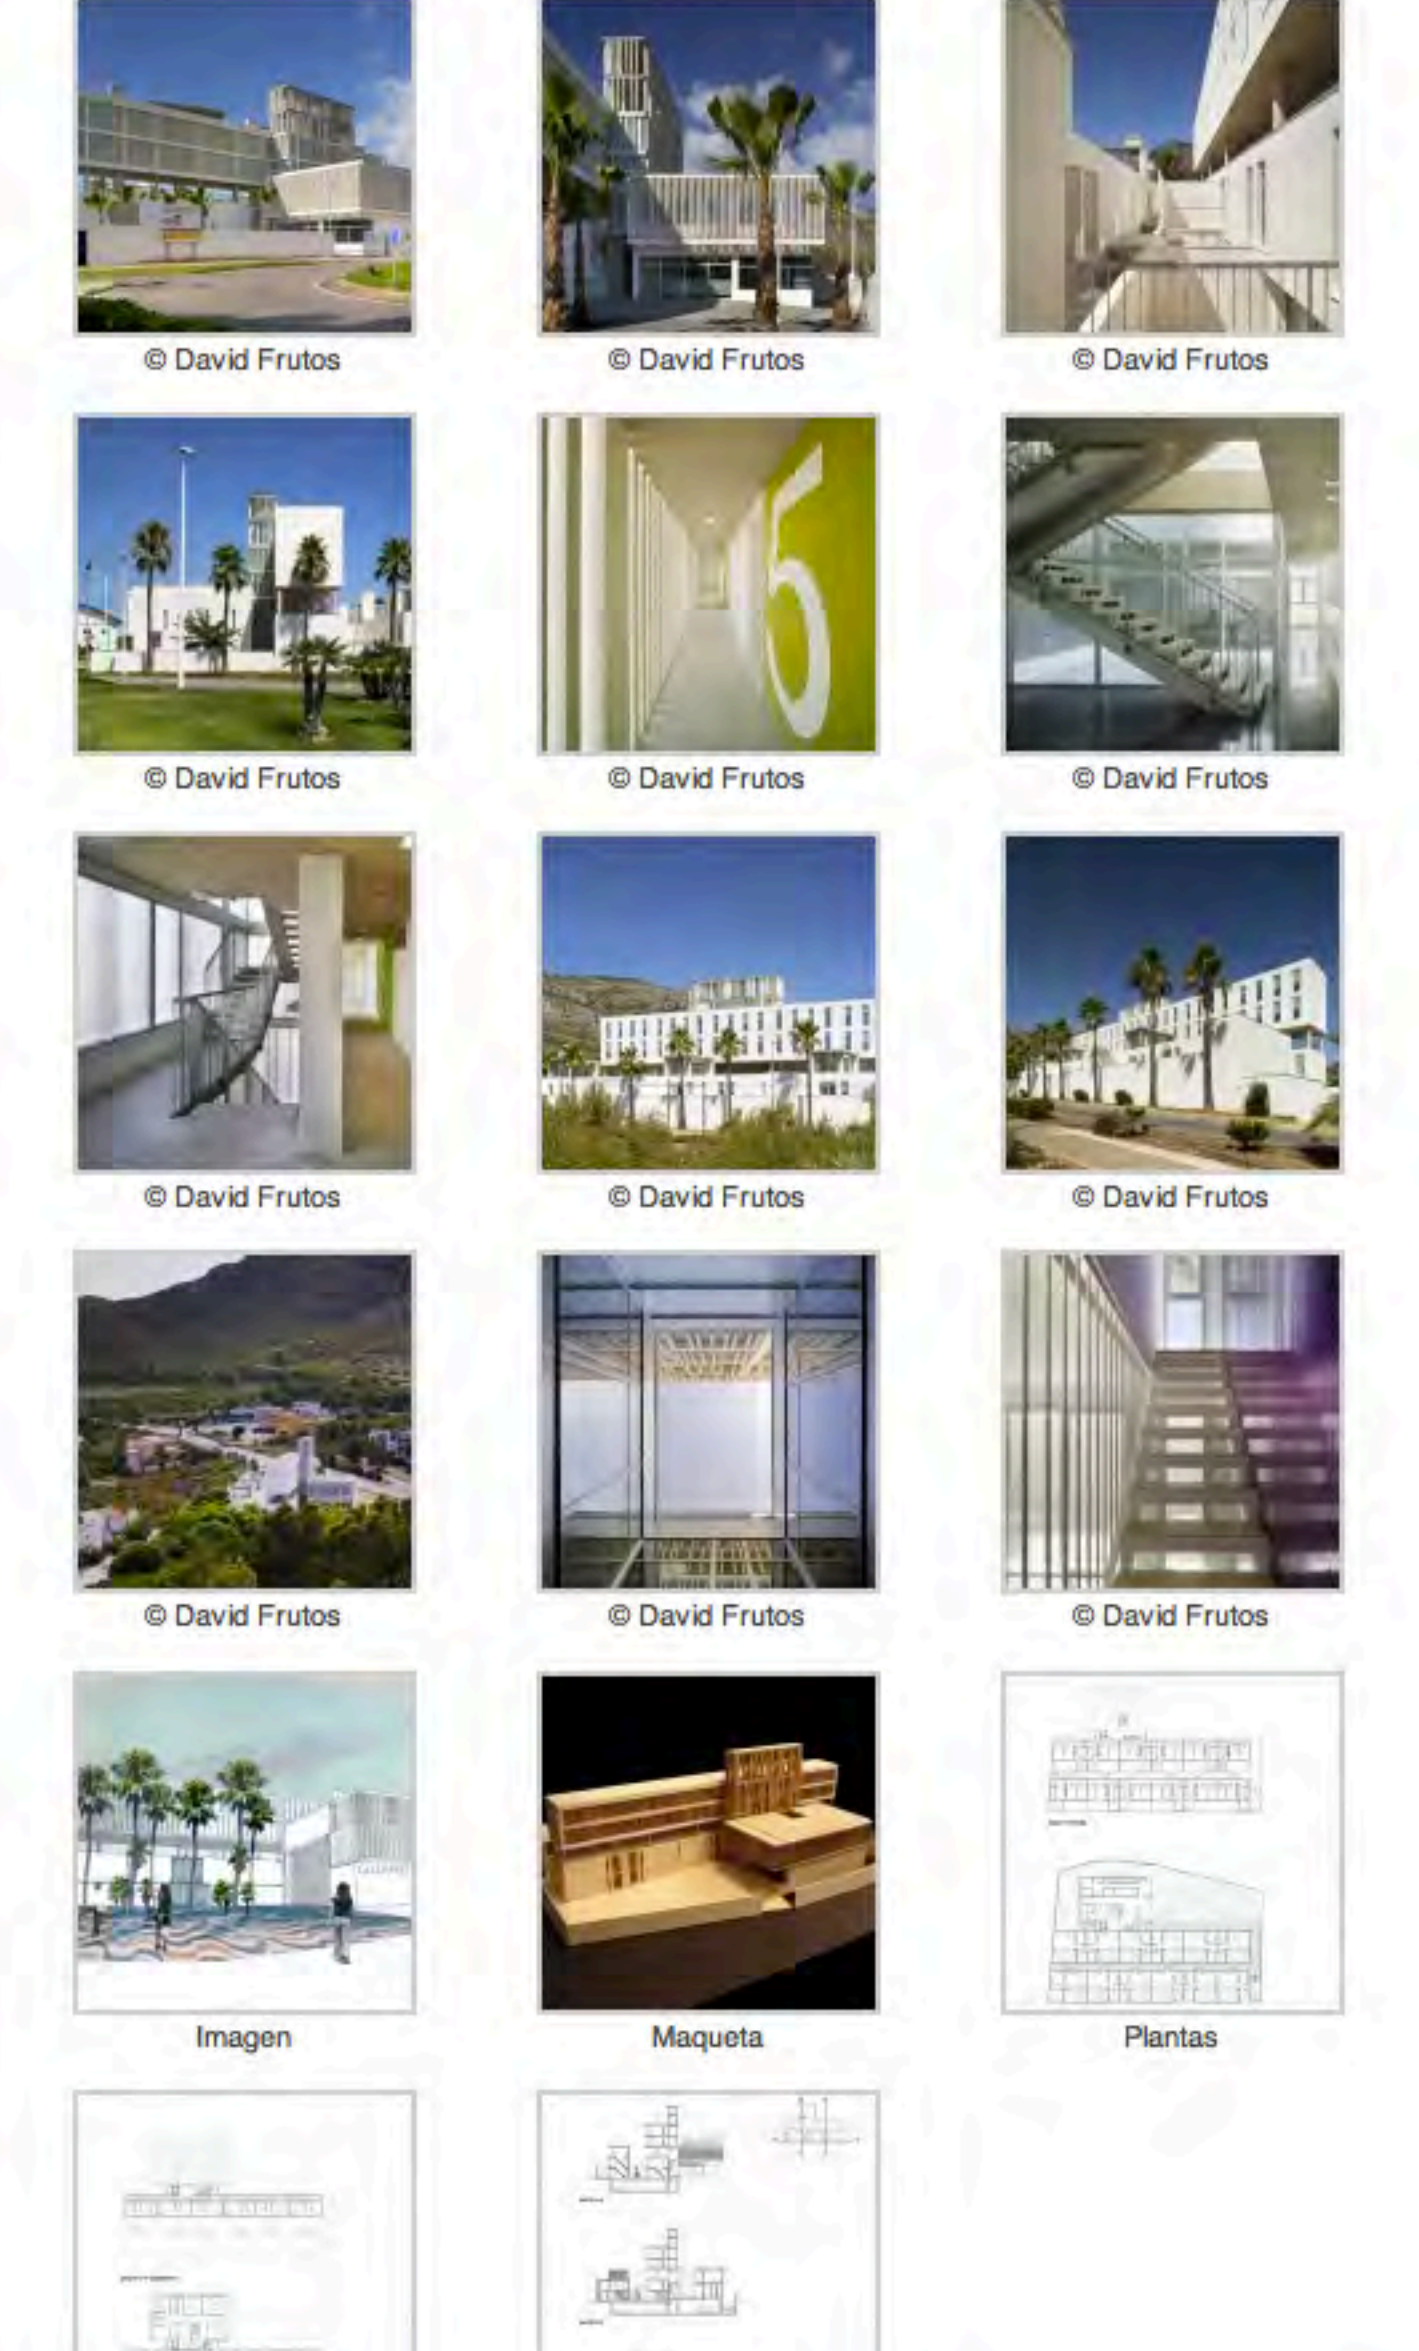


Imagen Maqueta Plantas Cortes




* ubicación aproximada, puede indicar ciudad/país y no necesariamente la dirección exacta

Ver esta obra en el mapa

Destacados »


2293 días 9684 artículos 67337 comentarios

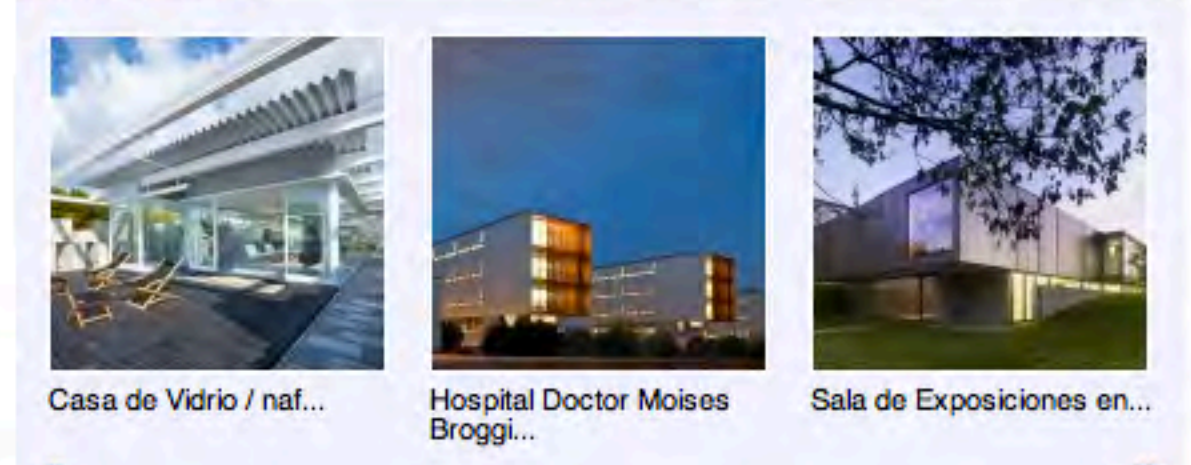

Buscar

Recibe nuestro newsletter »

Con qué frecuencia le gustaría recibirlo? Diario Quincenal

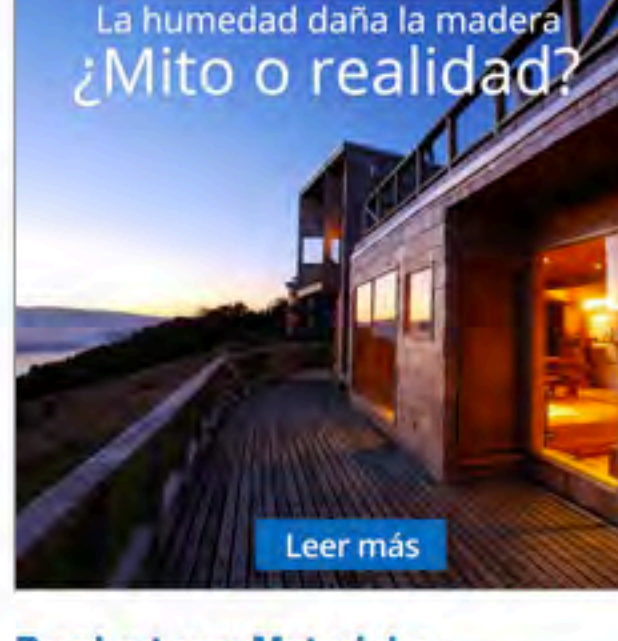

Productos y Materiales



Últimos comentarios »

Carlos Mardones del Solar en Casa para la Venta / FOAA + NORTE: Verilza... What????? [1]

Ana Asensio en Arquitectura Popular, la verdadera Arquitectura Sustentable: Mmm... No sabría que... [1]

Diego en ¿Qué Arquitecto experto en Madera te gustaría ver?: Hay un arquitecto Joven que hace cosas... [1]

Ana Asensio en Arquitectura Excavada... ¿Ciclos? Hola Belle! Efectivamente está reconocida pero por... [1]

Carlos Baraja en Casa de Vidrio / naí architect & design: Una obra que recoge con nobleza el... [1]

Siguenos »

Instagram Facebook Twitter YouTube Flickr Vimeo

Archivo »

elige el mes...

Eventos y concursos de Arquitectura »

21 Dic ARQFILMFEST convoca a concurso de documentales "La Ciudad Es..."

18 Mar Concurso de Diseño para Estudiantes Masía: Diseño el Futuro

21 Abr XXVI Concurso CAP: Unidad Educativa de Uso Comunitario

5 Jun El Museo de Arte Carril Gil presenta Retrospectiva de Richard Meier

12 Jun Curso Plusvalía de Suelo en la Universidad Adolfo Ibáñez

13 Jun Workshop Morphological Design en Santiago de Chile / ChidoStudio [Sorteo Cerrado]

13 Jun Workshop Morphological Design en Santiago de Chile / ChidoStudio [Sorteo Cerrado]

18 Jun Workshop Synthetic Nature en la UAI, ¡¡Regístrate en un Cupo!!

18 Jun 1er Taller Internacional de Arquitectura, Da Vinci en San Miguel

18 Jun Workshop Series 1: "MORFOEOTONICAS VERTICALES" en Santiago de Chile / Dum - Dum Lab [Sorteamos un Cupo]

19 Jun Workshop Experimentación Formal en Mendoza / ChidoStudio [Sorteamos un cupo]

28 Jun AA Visiting School México: "Prototypical Networks"

29 Jun Summer Program 2012 / Instituto Compostela Arquitecta

el Calendario

Publicaciones de Arquitectura »

ARQ80 / Representaciones




La edición 80 de la revista ARQ de la Pontificia Universidad Católica de Chile, se itula y se centra en el tema de la

representación.

"En el intento de compilar, asociar y publicar una selección de puntos de vista sobre un aspecto central de la disciplina arquitectónica – la representación -, esta edición 80 de la [...]"

INCUBA / L. Pablo Barros, Felipe Imhoff, Gustavo Sarabia

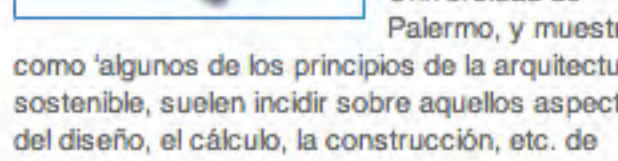


En este libro "se ve reflejado el trabajo mancomunado entre profesores y estudiantes de un taller del ciclo profesional de la

carrera de Arquitectura de la Universidad Santa María realizado el primer semestre de 2011, un año marcado por el movimiento estudiantil en todo el país reclamando más calidad en la educación".

"INCUBA [Un banco de [...]"

Arquitecturas del Sur n°39: Espacio Público

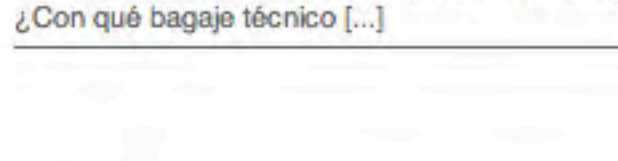

"Una de las principales funciones del espacio público es canalizar e intensificar la vida

de las ciudades. Es en estos lugares donde se revelan y se hacen evidentes las costumbres, los ritos y la cultura de nuestros pueblos latinoamericanos.

Considerando la importancia del espacio público, este número reúne artículos que buscan contribuir a la disciplina [...]"

arquís / La huella de carbono



Esta publicación de Documentos de Arquitectura y Urbanismo es editado por la Universidad de

Palermo, y muestra como "algunos de los principios de la arquitectura sostenible, suelen incidir sobre aquellos aspectos del diseño, el cálculo, la construcción, etc. de edificios que, aprovechando los recursos que ofrece la naturaleza sean capaces de minimizar el impacto ambiental [...]"

Deserta / Pedro Alonso



arquís / La huella de carbono

Deserta: ecología e industria en el

Desierto de Alcamo (Santiago: ARQ, 2012)

Deserta es un libro en el que convergen muchos y aparentemente diferentes puntos de vista, que sin embargo tiene como centro una preocupación principal: ¿cómo pensar al desierto como ámbito dónde, paradójicamente, también se habita y se trabaja? ¿Con qué bagaje técnico [...]"

México Italia Barcelona hormigón Argentinidad Chile arquitectura española Chile Plataforma

Categorías »

Arquitectos (368)

Arquitectura Comercial (127)

Arquitectura de Interiores (280)

Arquitectura de Oficinas (310)

Arquitectura del Paisaje (68)

Arquitectura Deportiva (145)

Arquitectura Educativa (314)

Arquitectura Hospitalaria (49)

Arquitectura Industrial (69)

Arquitectura Inmobiliar (60)

Arquitectura Institucional (275)

Arquitectura Religiosa (76)

Arte (53)

Bienes (68)

Calendario (554)

Cine y Arquitectura (64)

Clásicos de Arquitectura (48)

Comunidad Plataforma (3)

Concursos (330)

Diseño Universal (7)

Ecología (51)

Edificios (109)

Editorial (69)

En Construcción (286)

En Detalle (22)

Encuestas (5)

Equipamiento (306)

Estructuras (166)

Eventos (698)

Frases (11)

Galerías (9)

Hoteles y Restaurants (184)

Infraestructura (118)

Materiales (291)

Misceláneo (132)

Monumentos y Memoriales (40)

Muebles (101)

Museos y Bibliotecas (232)

Obras Destacadas (1733)

Paisajismo (61)

Patrimonio (154)

Plataforma (84)

Plataforma Emergente (5)

Plataforma en Viaje (44)

Plataforma Entrevistas (20)

Plataforma Fotógrafos (5)

Premios (57)

Publicaciones (321)

Rascacielos (68)

Renovaciones y Ampliaciones (235)

Resultados de Concursos (296)

Software (75)

Sostenibilidad (368)

Tecnología y Materiales (135)

Teoría e Historia (69)

Universidades (67)

Urbanismo (87)

Videos (174)

Vivienda Colectiva (319)

Vivienda Unifamiliar (1015)

Websites (66)

Archivos de Plataforma Arquitectura »

